

LEGENDA:


	Linia rozgraniczająca		Granice działek ewidencyjnych
	Granica pod przebudowę dróg innych kategorii		Obrys istniejących budynków
	Linia przejścia przez teren wód płynących		Obrys istniejących ogrodzenia
	Granica pod budowę/przebudowę urządzeń wodnych		Istn. sieci elektryczne
	Granica pod budowę/przebudowę zjazdów		Istn. sieci wodociągowe
	Granica istniejącego pasa drogi krajowej		Istn. sieci teletechniczne
	Granica istniejącego pasa drogi wojewódzkiej		Istn. sieci gazowe
	Granica istniejącego pasa drogi powiatowej		Istn. sieci ciepłownicze
	Granica istniejącego pasa drogi gminnej		Istn. sieci kanalizacji sanitarnej
	Istn. sieci kanalizacji deszczowej		Istn. sieci kanalizacji deszczowej

BRANŻA DROGOWA

	Proj. elementy osi		Proj. spadki poprzeczne
	Projektowana krawędź drogi		Proj. krawędź zjazdu z kostki brukowej
	Projektowane pobocze z kruszywa		Proj. pobocze zjazdu z kostki brukowej
	Projektowany krawężnik betonowy h=12 cm		Proj. zjazd indywidualny z kostki brukowej
	Projektowany krawężnik granitowy		Proj. zjazd publiczny z kostki brukowej
	Projektowany krawężnik betonowy na zjazdach h=5cm		Proj. krawędź zjazdu z kruszywa
	Projektowane obrzeże		Proj. pobocze zjazdu z kruszywa
	Projektowany ściek betonowy trójkątny		Proj. zjazd indywidualny z kruszywa
	Ściek typu mulda		Proj. zjazd publiczny z MMA
	Projektowany przepust pod jezdnią główną		Proj. zjazd indywidualny z MMA z poboczem z kruszywa
	Projektowane przejście dla pieszych		Proj. przepusty pod zjazdami
	Projektowana uproszczona org. ruchu		Bariera energochłonna
	Projektowana krawędź skarp/rowu		Balustrada
	Kierunek spływu wód		Barieroporcęz
	Projektowane zarurowanie rowu		Proj. kanalizacja deszczowa
	Opis dróg, ulic		Proj. wpust

BRANŻA ZIELENI

	Istn. zakreślenie kolidujące z inwestycją przeznaczone do usunięcia
	Istn. zasilenie/zaodrzenie kolidujące z inwestycją przeznaczone do usunięcia
	Istn. drzewa kolidujące z inwestycją przeznaczone do usunięcia



		Nazwa: „Rozbudowa drogi wojewódzkiej nr 755 od DK 74 do ul. Piłkowskiej w m. Zawichost” Inwestor: Świętokrzyski Zarząd Dróg Wojewódzkich ul. Jagiellońska 72 25-002 Kielce	Projektant: mgr inż. Przemysław Łożek Data: 07.2021r.
Branża: DROGOWA Tytuł rysunku: Plan sytuacyjny DW 777 Skala: 1:500	Etap projektowania: PROJEKT BUDOWLANY Projektant: mgr inż. Grzegorz Rodak Data: 07.2021r.	Numer rysunku / Skieżka dostępu: D-1/19 Rzut: [Symbol]	Data: 07.2021r. Skala: 1:500